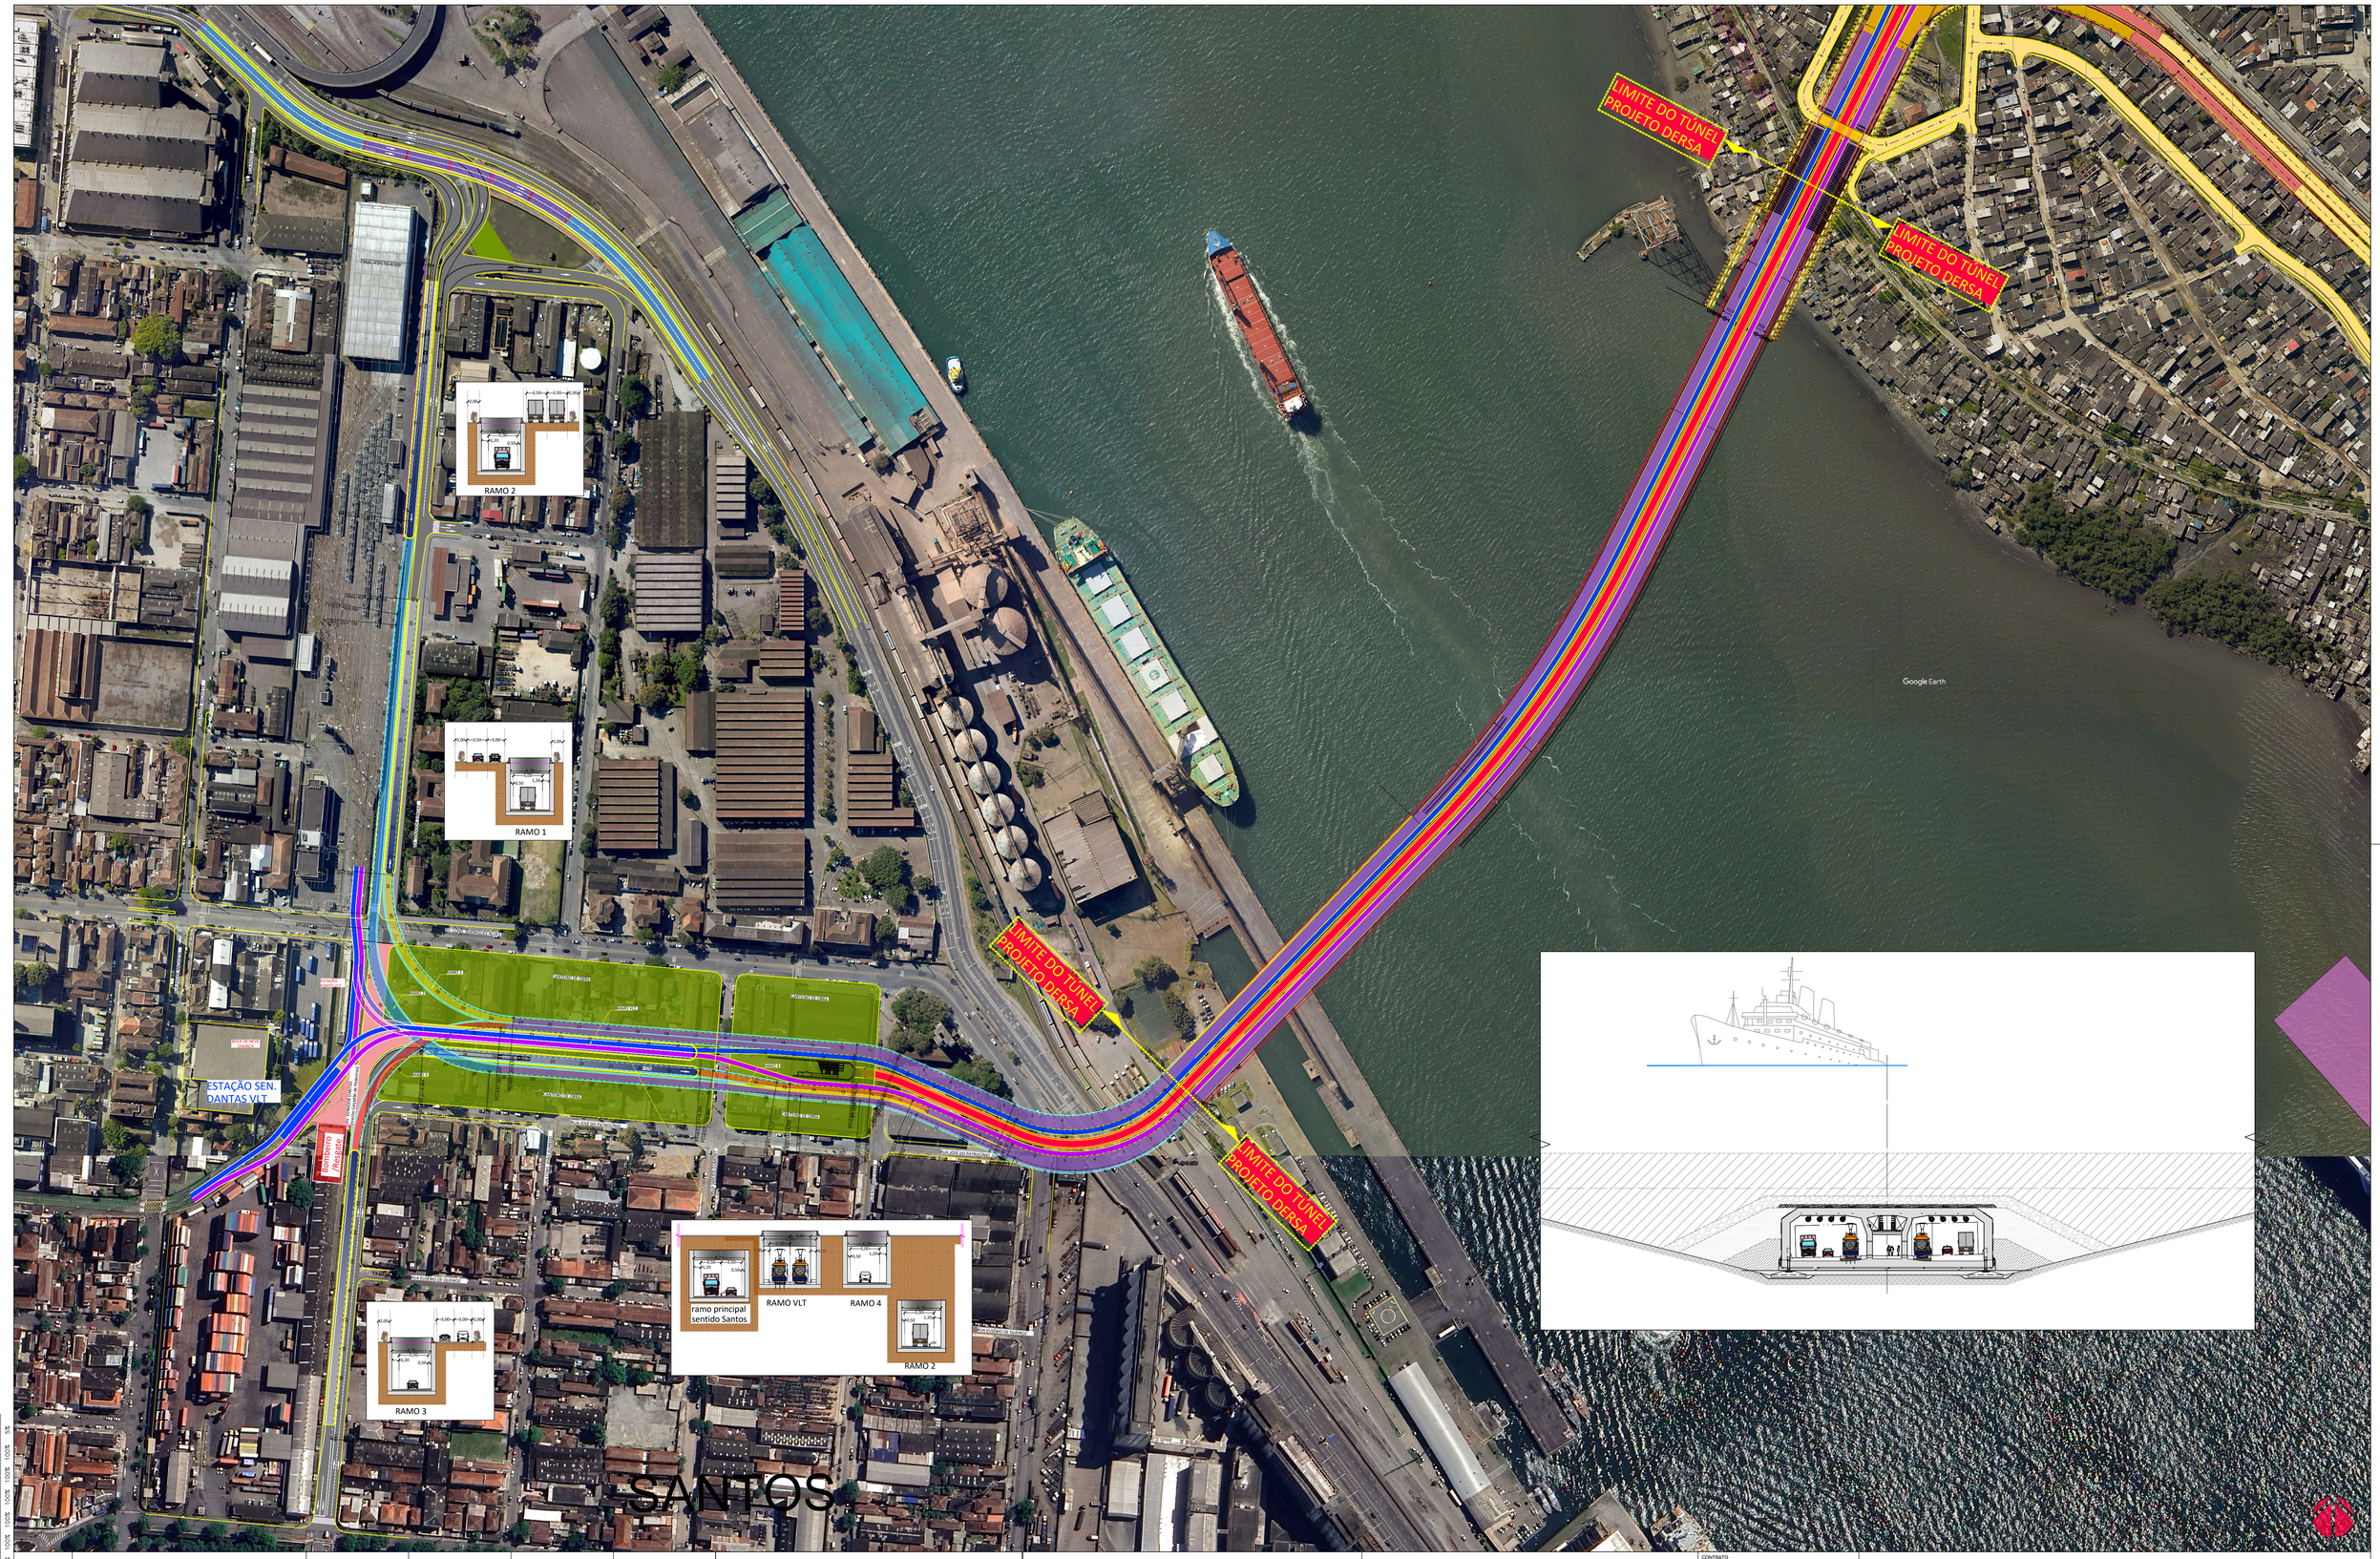

N° PENA	1	2	3	4	5	6	7	8	9	255
COR	Preto	Preto	Preto	Preto	Preto	Preto	Preto	Preto	Preto	Layer
ESPESSURA	0.10	0.20	0.30	0.40	0.50	0.60	0.70	0.85	0.15	Bylayer
SOMENTE	USOS	USOS	USOS	USOS	USOS	USOS	USOS	USOS	USOS	USOS

N°	Descrição	Emissão	Verificação	Aprovação	Código

Revisões

LEGENDA

- FAIXAS
- ASFALTO
- CALÇADAS
- CANTEIRO
- VLT

Graphic Scale
0m 50m 100m

Architect/planner	MAURO Y. OKADA
Technical coordination	UBIRACI DE SOUZA LEAL
Technical coordination	SALVADOR CESAR CARLETTO
General coordination	WAGNER COLOMBINI MARTINS

CONTRATO
O.S.

OBJECT: TÚNEL SANTOS/GUARUJÁ

TITLE: PROJETO FUNCIONAL - ESTUDO DE VIABILIDADE VLT

DATE: DEZ/2024

LOCATION: LADO GUARUJÁ

SCALE A1: planta =1/2000 perfil =1/4000

Nº: DE-BR.SP.ST-GRJ.F2-FUN-900

REV.: 1