



PLANTA TERREO

NVL. 01.0

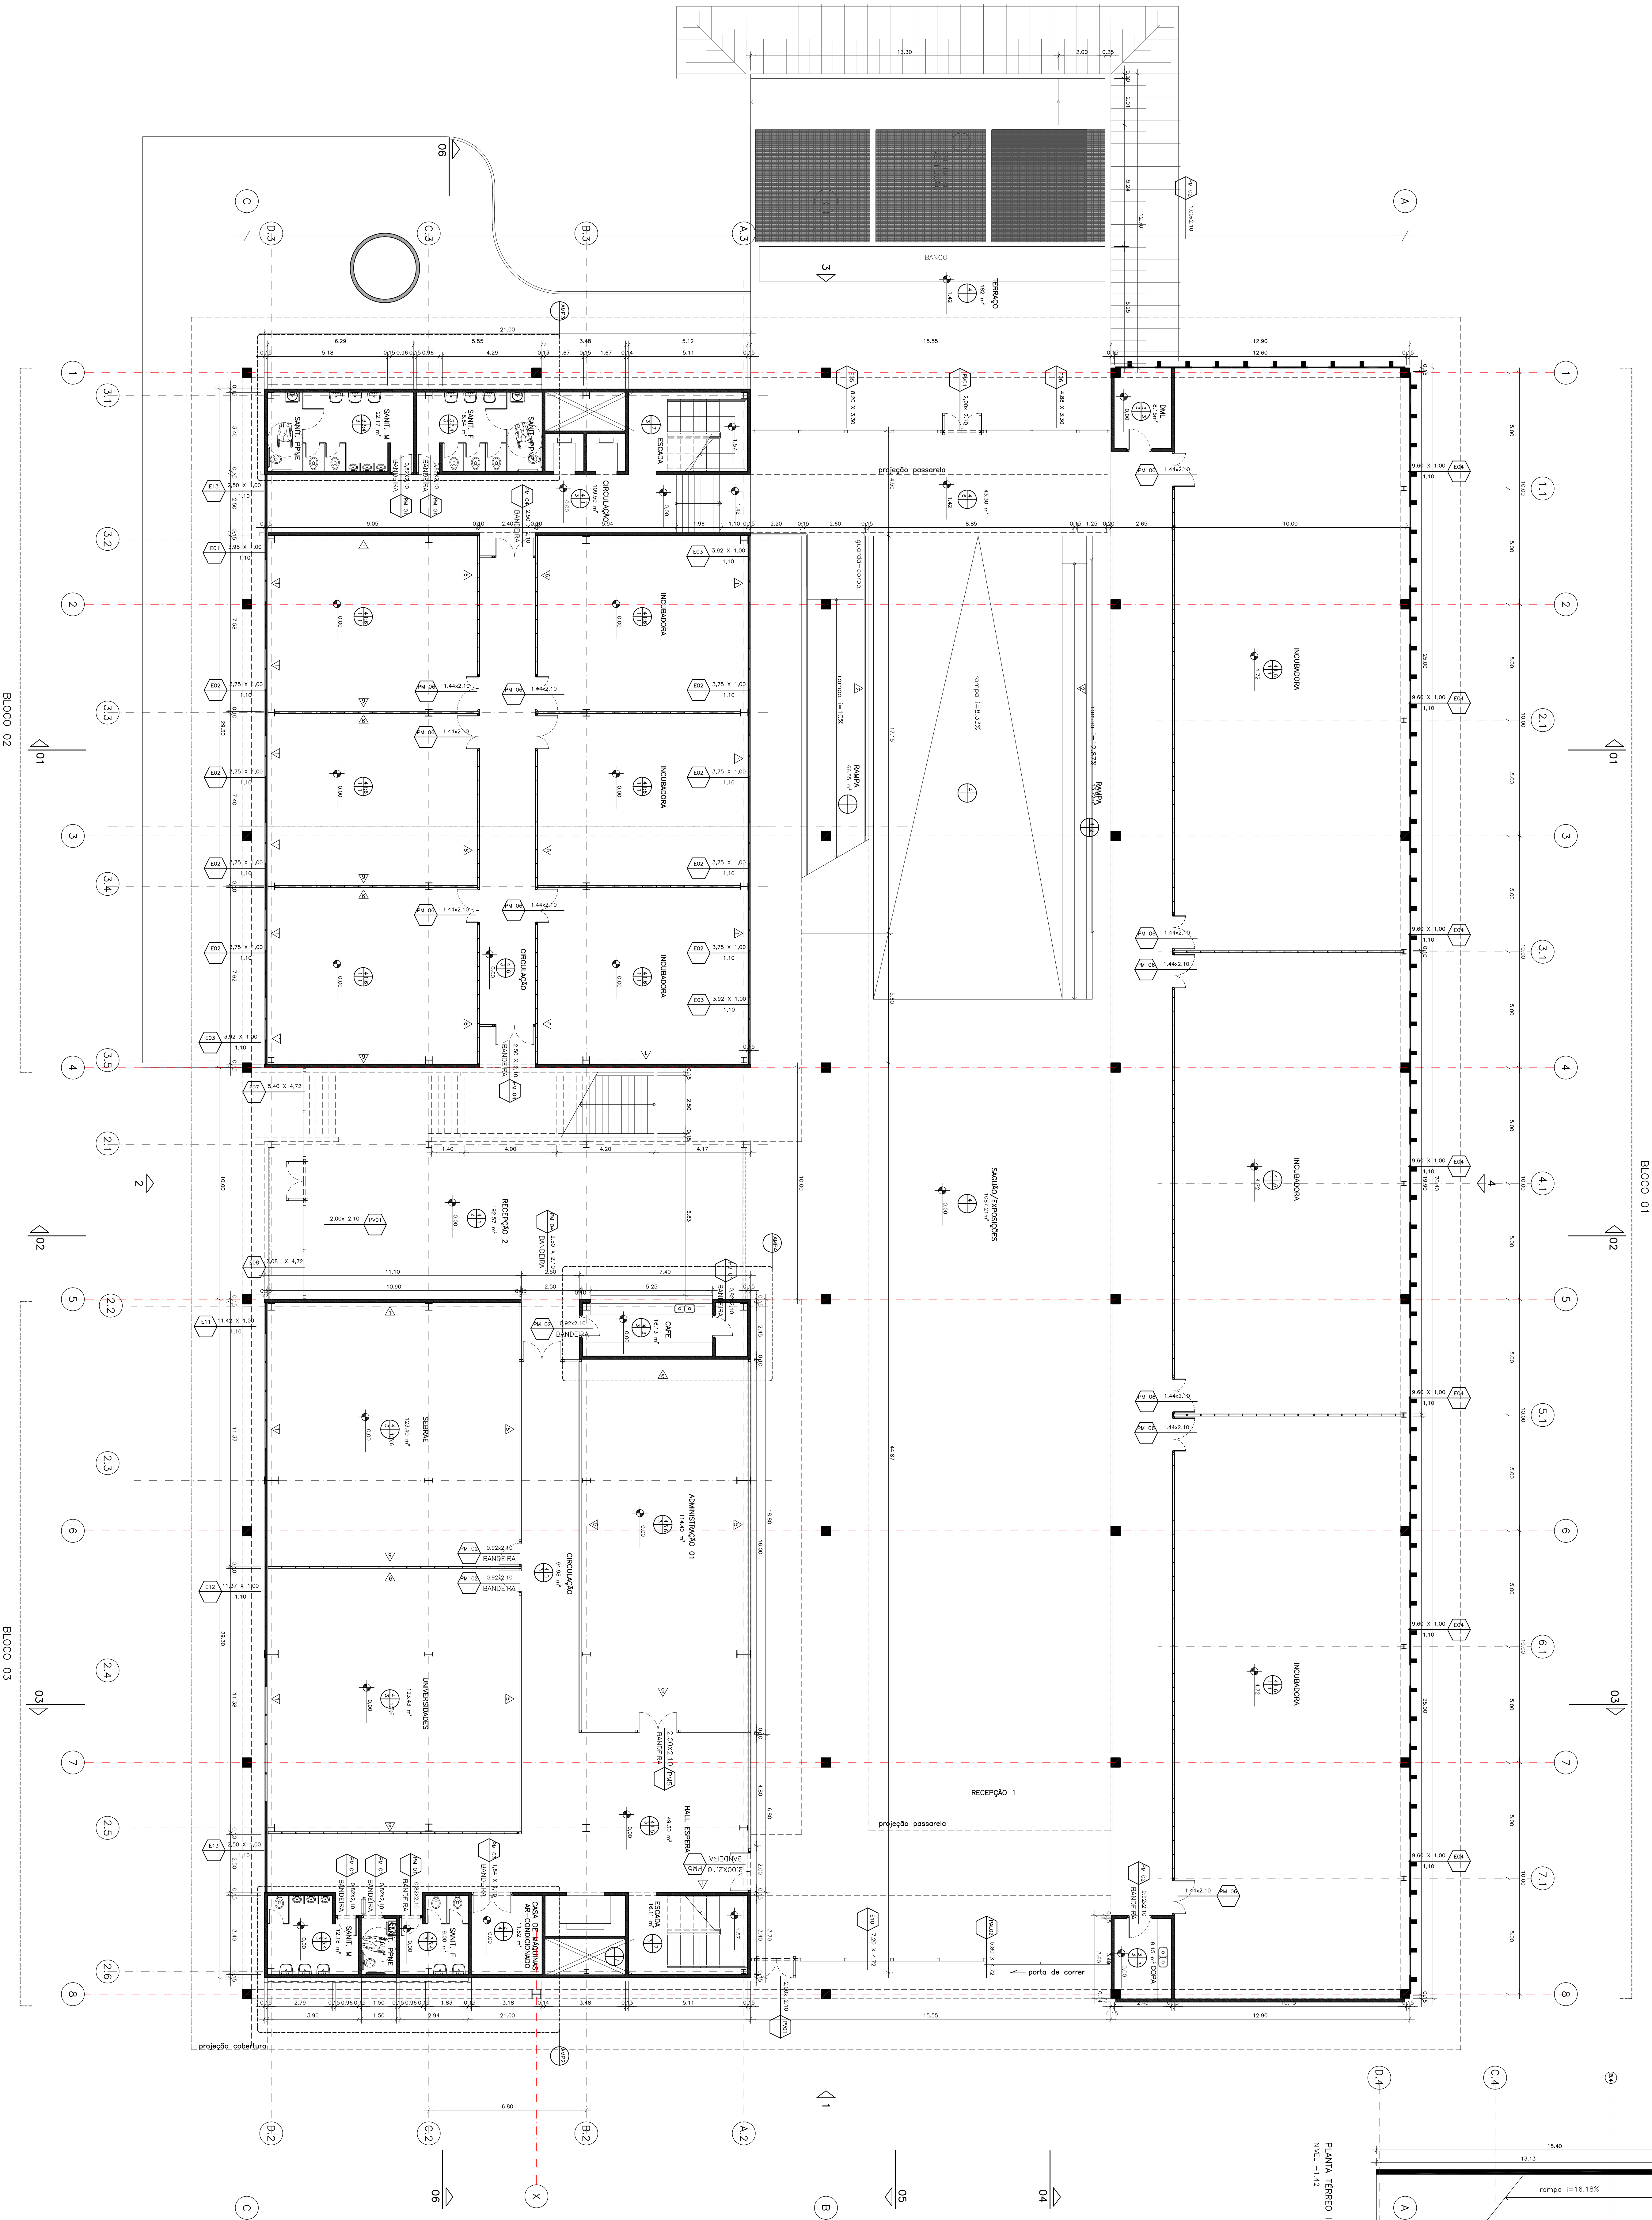

PLANTA TERREO INTERIOR

NVL. -1.42

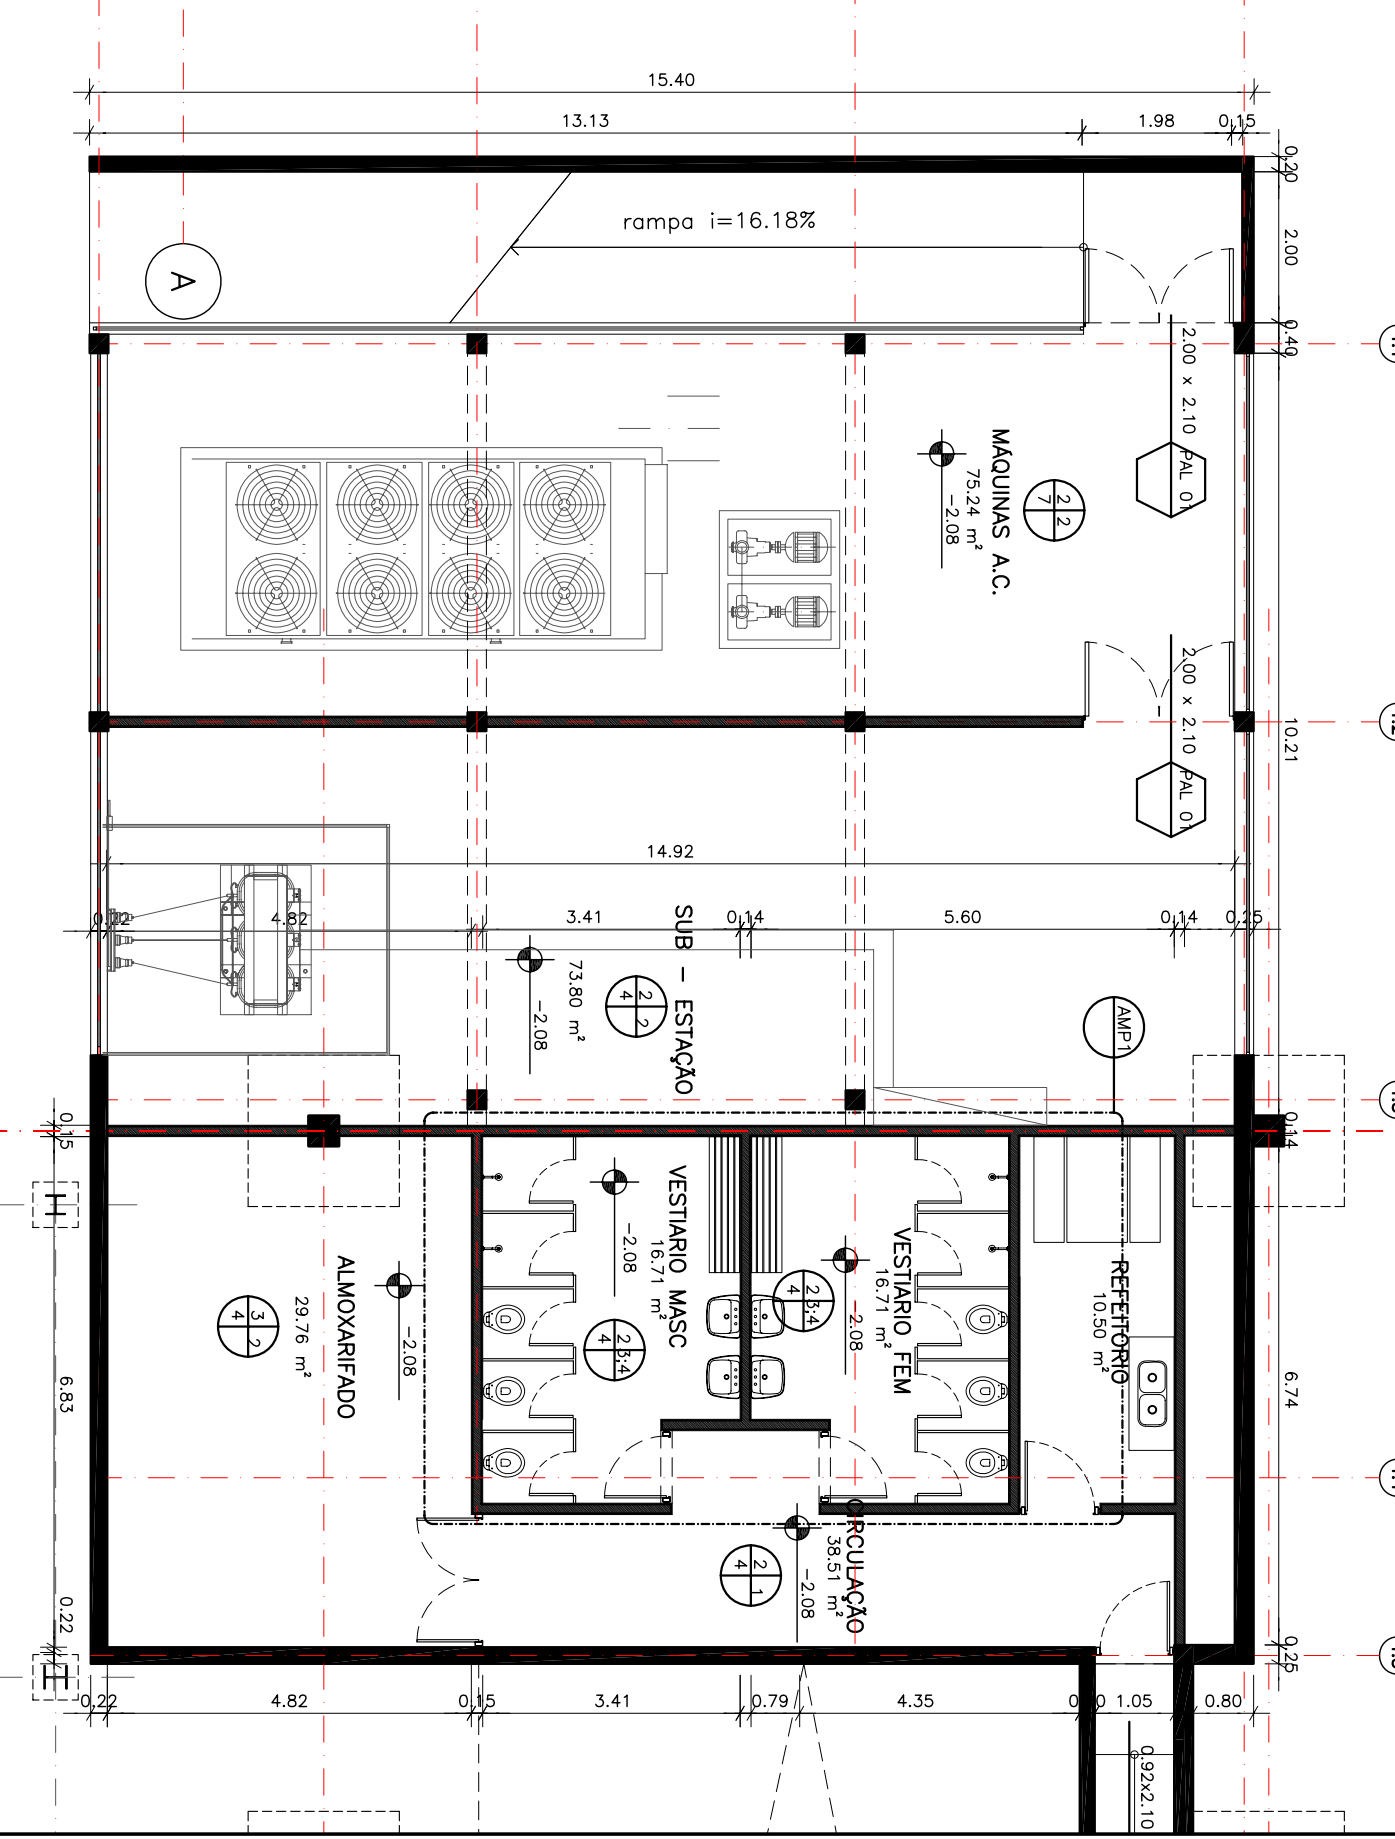

LEGENDA	


NOTAS
1- VERificar a escala de cada planta.


EDIFÍCIO DO NÚCLEO DO PARQUE TECNOLÓGICO DE SÃO PAULO
PROJETO BÁSICO
PROJETO INTERIORES E SUPERIOR

REVISÃO 01

AR 0413